

Государственное унитарное предприятие Московской области
"Московское областное бюро технической инвентаризации"

Красногорский филиал ГУП МО "МОБТИ"

(наименование организации, осуществляющей техническую инвентаризацию)

**ТЕХНИЧЕСКИЙ ПАСПОРТ
ЖИЛОГО ПОМЕЩЕНИЯ (КВАРТИРЫ)**



Адрес (местоположение) объекта недвижимости:

Субъект Российской Федерации	Московская область	
Район	Красногорский муниципальный район	
Муниципальное образование	Тип	городское поселение
	Наименование	Красногорск
Населенный пункт	Тип	город
	Наименование	Красногорск
Улица (проспект, переулок и т.д.)	Тип	бульвар
	Наименование	Красногорский
Номер дома	14	
Номер корпуса		
Номер строения		
Литера	А	
Номер помещения (квартиры)	408	
Иное описание местоположения		

Инвентарный номер	090:029-19256 / 408
Номер в реестре жилищного фонда	
Кадастровый номер	



Паспорт составлен по состоянию на

23 мая 2017 г.

дата обследования объекта




Поэтажный план 4-комнатной квартиры № 408
(выкопировка из поэтажного плана дома) литера А

Московская область, Красногорский муниципальный район, г/пос. Красногорск, г. Красногорск, б-р Красногорский, Дом 14

Масштаб: 1:200

Этаж: 16

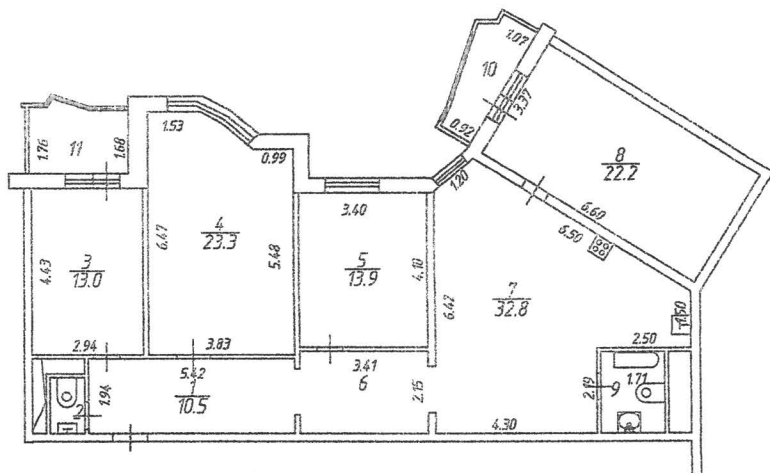

На перепланировку или техническое устройство

разрешения не предоставляется

Дата: 23.05.2017 год



Экспликация

Красногорский филиал ГУП МО "МОБТИ"

Площадь всех частей здания (комнат и помещений вспомогательного использования)	<u>131.4</u>	<u>кв.м</u>
в том числе:		
помещений вспомогательного использования	<u>3.7</u>	<u>кв.м</u>
1) Общая площадь жилого помещения	<u>127.7</u>	<u>кв.м</u>
из неё жилая	<u>72.4</u>	<u>кв.м</u>
подсобная	<u>55.3</u>	<u>кв.м</u>

Изготовлено	<u>24.05.2017 г.</u>
По состоянию на	<u>23.05.2017 г.</u>
Изготовил	<u>Емелина Г.В.</u>
Проверил	<u>Казобекова О.В.</u>