

42	Фамилия	ЗЕМСКАЯ
43	Имя	ЛИДИЯ
44	Отчество	НИКОЛАЕВНА
45	ИНН	502202039463
46	ГРН и дата внесения в ЕГРЮЛ записи, содержащей указанные сведения	8187747360771 16.04.2018
47	Номинальная стоимость доли (в рублях)	50000
48	Размер доли (в процентах)	100
49	ГРН и дата внесения в ЕГРЮЛ записи, содержащей указанные сведения	9187747542292 11.05.2018
Сведения о видах экономической деятельности по Общероссийскому классификатору видов экономической деятельности (ОКВЭД ОК 029-2014 КДЕС. Ред. 2)		
Сведения об основном виде деятельности		
50	Код и наименование вида деятельности	68.1 Покупка и продажа собственного недвижимого имущества
51	ГРН и дата внесения в ЕГРЮЛ записи, содержащей указанные сведения	1107746638845 12.08.2010
Сведения о дополнительных видах деятельности		
1		
52	Код и наименование вида деятельности	47.25 Торговля розничная напитками в специализированных магазинах
53	ГРН и дата внесения в ЕГРЮЛ записи, содержащей указанные сведения	1107746638845 12.08.2010
2		
54	Код и наименование вида деятельности	47.25.1 Торговля розничная алкогольными напитками, включая пиво, в специализированных магазинах
55	ГРН и дата внесения в ЕГРЮЛ записи, содержащей указанные сведения	1107746638845 12.08.2010
3		
56	Код и наименование вида деятельности	47.25.11 Торговля розничная алкогольными напитками, кроме пива, в специализированных магазинах
57	ГРН и дата внесения в ЕГРЮЛ записи, содержащей указанные сведения	1107746638845 12.08.2010
4		
58	Код и наименование вида деятельности	47.25.12 Торговля розничная пивом в специализированных магазинах
59	ГРН и дата внесения в ЕГРЮЛ записи, содержащей указанные сведения	1107746638845 12.08.2010
5		
60	Код и наименование вида деятельности	56.10 Деятельность ресторанов и услуги по доставке продуктов питания
61	ГРН и дата внесения в ЕГРЮЛ записи, содержащей указанные сведения	1107746638845 12.08.2010



Выписка из Единого государственного реестра недвижимости об основных характеристиках и зарегистрированных правах на объект недвижимости

Сведения об основных характеристиках объекта недвижимости

На основании запроса от 02.09.2020, поступившего на рассмотрение 02.09.2020, сообщаем, что согласно записям Единого государственного реестра недвижимости:




Здание
вид объекта недвижимости

Лист №1 Раздел 1	Всего листов раздела 1: 1	Всего разделов: 3	Всего листов выписки: 4
------------------	---------------------------	-------------------	-------------------------

2 сентября 2020г. № КУВИ-002/2020-17768604	Кадастровый номер:	50:20:0000000:58151
--	--------------------	---------------------

Номер кадастрового квартала:	50:20:0000000
Дата присвоения кадастрового номера:	28.06.2012
Ранее присвоенный государственный учетный номер:	Инвентарный номер 167:057-7538; Условный номер 50-50-20/090/2008-046
Адрес (местоположение):	Московская область, Одинцовский район, городское поселение Большие Вяземы, д. Матвее Вяземы, Петровский проезд, д. 1
Площадь, м2:	3889,8
Назначение:	Нежилое
Наименование:	Торгово-сервисный центр
Количество этажей, в том числе подземных этажей:	3, в том числе подземных 1
Год ввода в эксплуатацию по завершении строительства:	данные отсутствуют
Год завершения строительства:	2008
Кадастровая стоимость, руб:	135132041,59
Кадастровые номера иных объектов недвижимости, в пределах которых расположен объект недвижимости:	50:20:0041406:314, 50:20:0041411:49
Кадастровые номера помещений, машино-мест, расположенных в здании или сооружении:	50:20:0000000:217980, 50:20:0000000:274883, 50:20:0000000:284439, 50:20:0000000:284542, 50:20:0000000:301152, 50:20:0000000:301156
Виды разрешенного использования:	данные отсутствуют
Статус записи об объекте недвижимости:	Сведения об объекте недвижимости имеют статус "актуальные, ранее учтенные"
Особые отметки:	Право (ограничение права, обременение объекта недвижимости) зарегистрировано на объект недвижимости с наименованием: Здание: торгово-сервисный центр.
Получатель выписки:	Китпоров Дмитрий Сергеевич

полное наименование должности	подпись	инициалы, фамилия

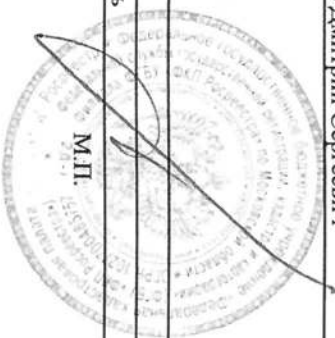

Выписка из Единого государственного реестра недвижимости об основных характеристиках и зарегистрированных правах на объект недвижимости

Описание местоположения объекта недвижимости

Здание


вид объекта недвижимости

Лист №1	Раздел 4	Всего листов раздела 4: 1	Всего разделов: 3	Всего листов выписки: 4
---------	----------	---------------------------	-------------------	-------------------------

2 сентября 2020г. № КУ/ВИ-002/2020-17768604

Кадастровый номер: 50:20:0000000:58151

Схема расположения объекта недвижимости (части объекта недвижимости) на земельном участке(ах)

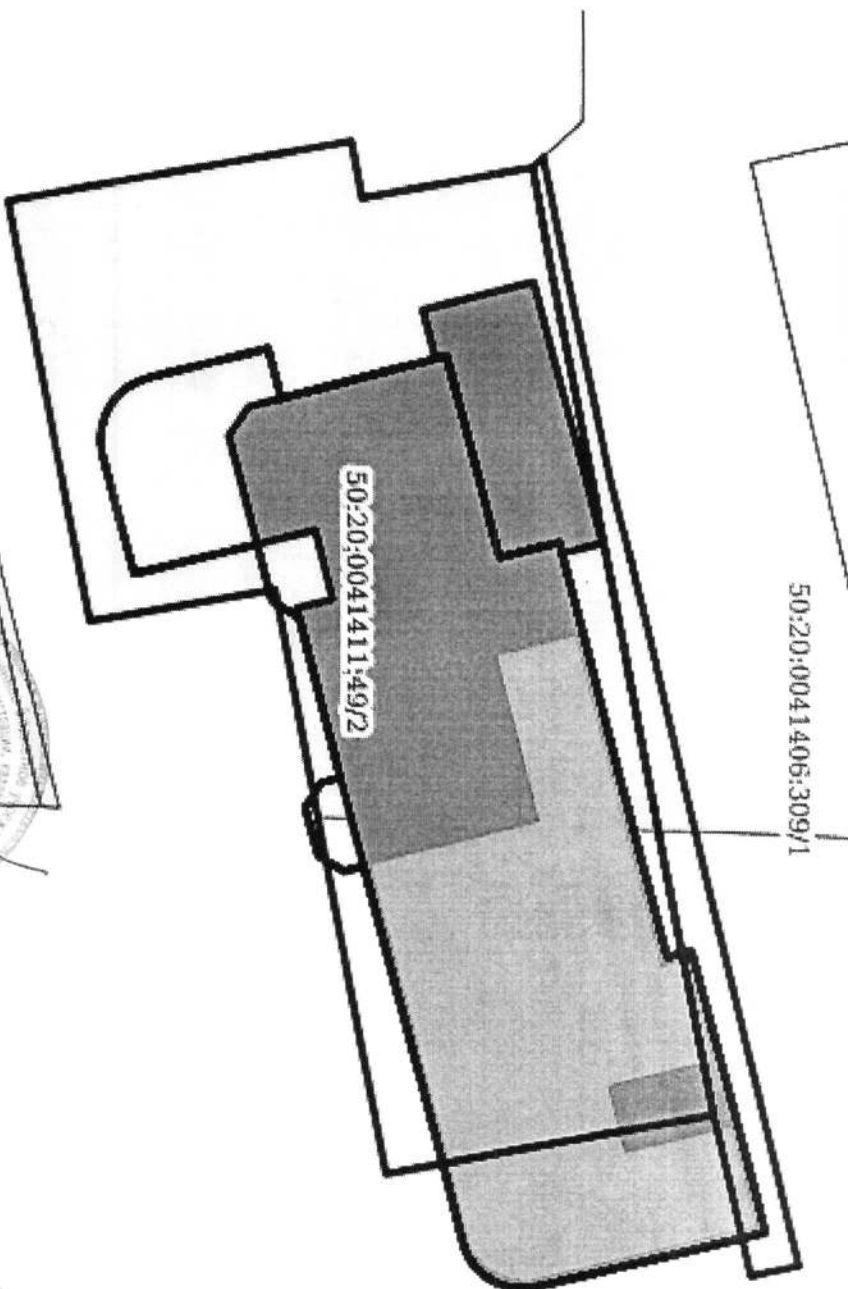


Масштаб 1:500

Условные обозначения:

полное наименование должности

подпись

инициалы, фамилия

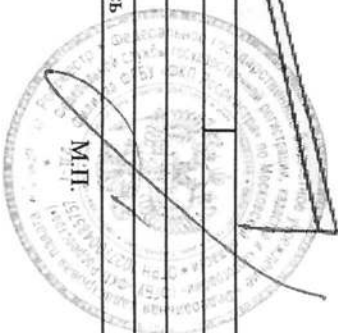


Выписка из Единого государственного реестра недвижимости об основных характеристиках и зарегистрированных правах на объект недвижимости

Описание местоположения земельного участка

Земельный участок			
Вид объекта недвижимости			
Лист №1 Раздел 3	Всего листов раздела 3: 1	Всего разделов: 3	Всего листов выписки: 4
2 сентября 2020г. № КУВИ-002/2020-17768326			
Кадастровый номер:		50:20:0041406:314	


План (чертеж, схема) земельного участка

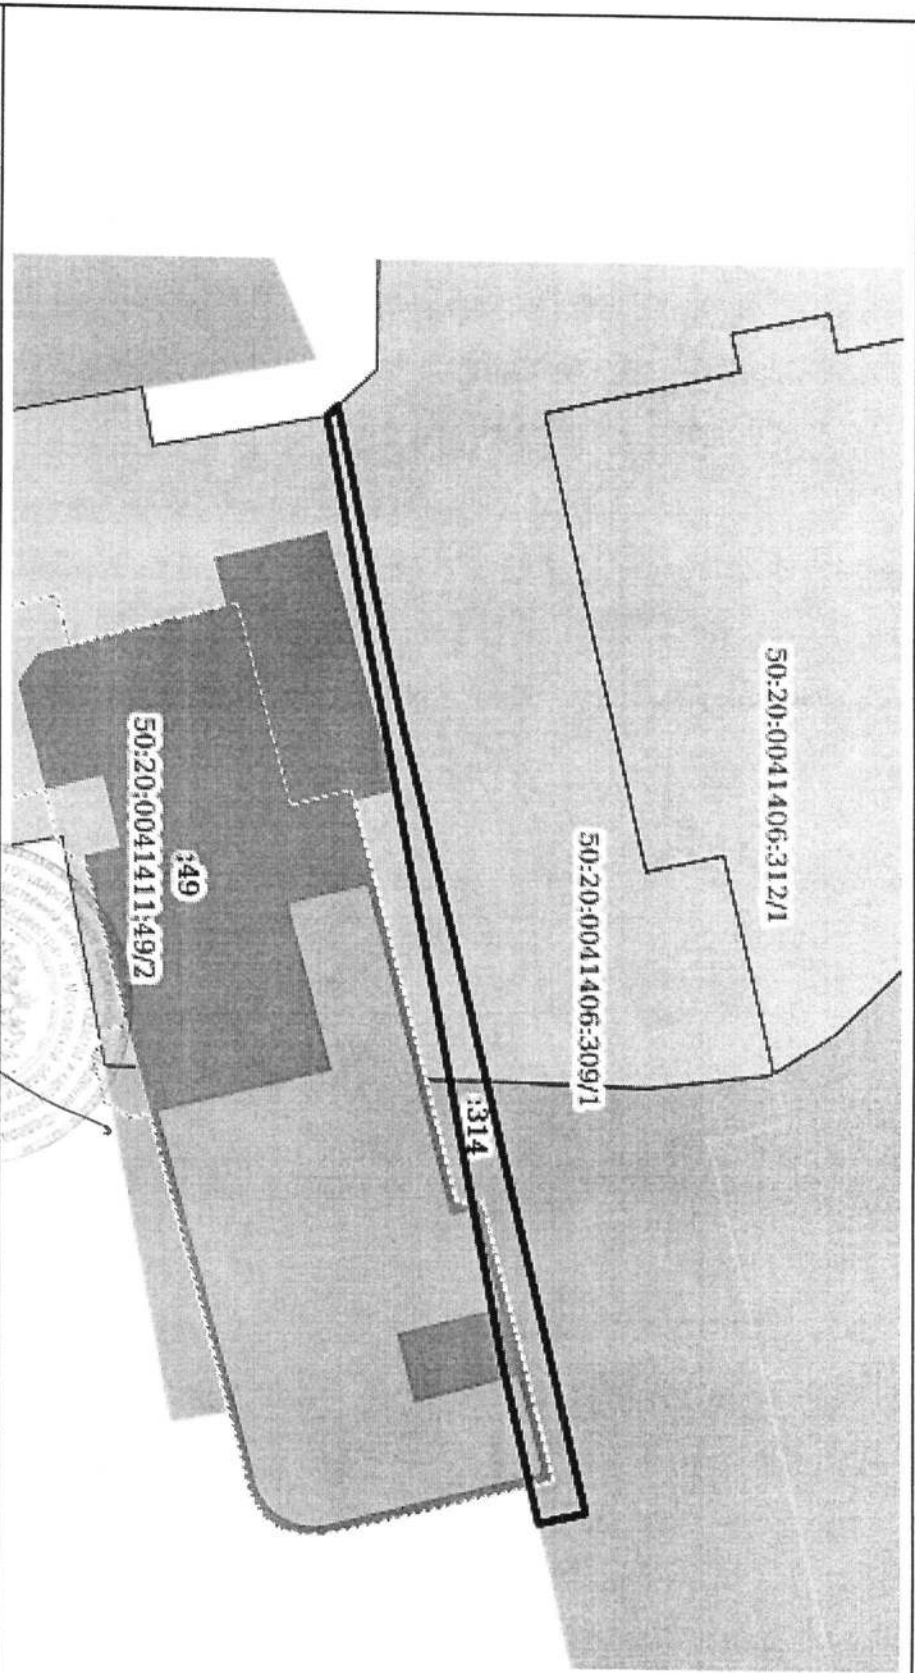

Масштаб 1:500

Условные обозначения:

Полное наименование должности	Подпись	Инициалы, фамилия
-------------------------------	---------	-------------------

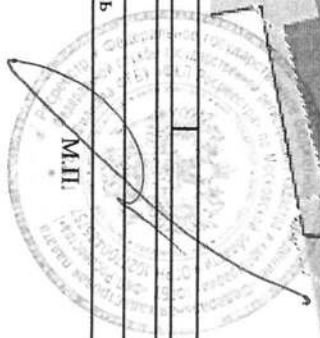


КАДАСТРОВЫЙ ПАСПОРТ
здания, сооружения, объекта незавершенного строительства

К11.2

Здания			
(вид объекта недвижимого имущества)			
Лист №	3	Всего листов:	5
"31" июля 2013 г. № МО-13/3В-917250			
Кадастровый номер:		50:20:0000000:58151	

Схема расположения объекта недвижимого имущества на земельном участке(ах):

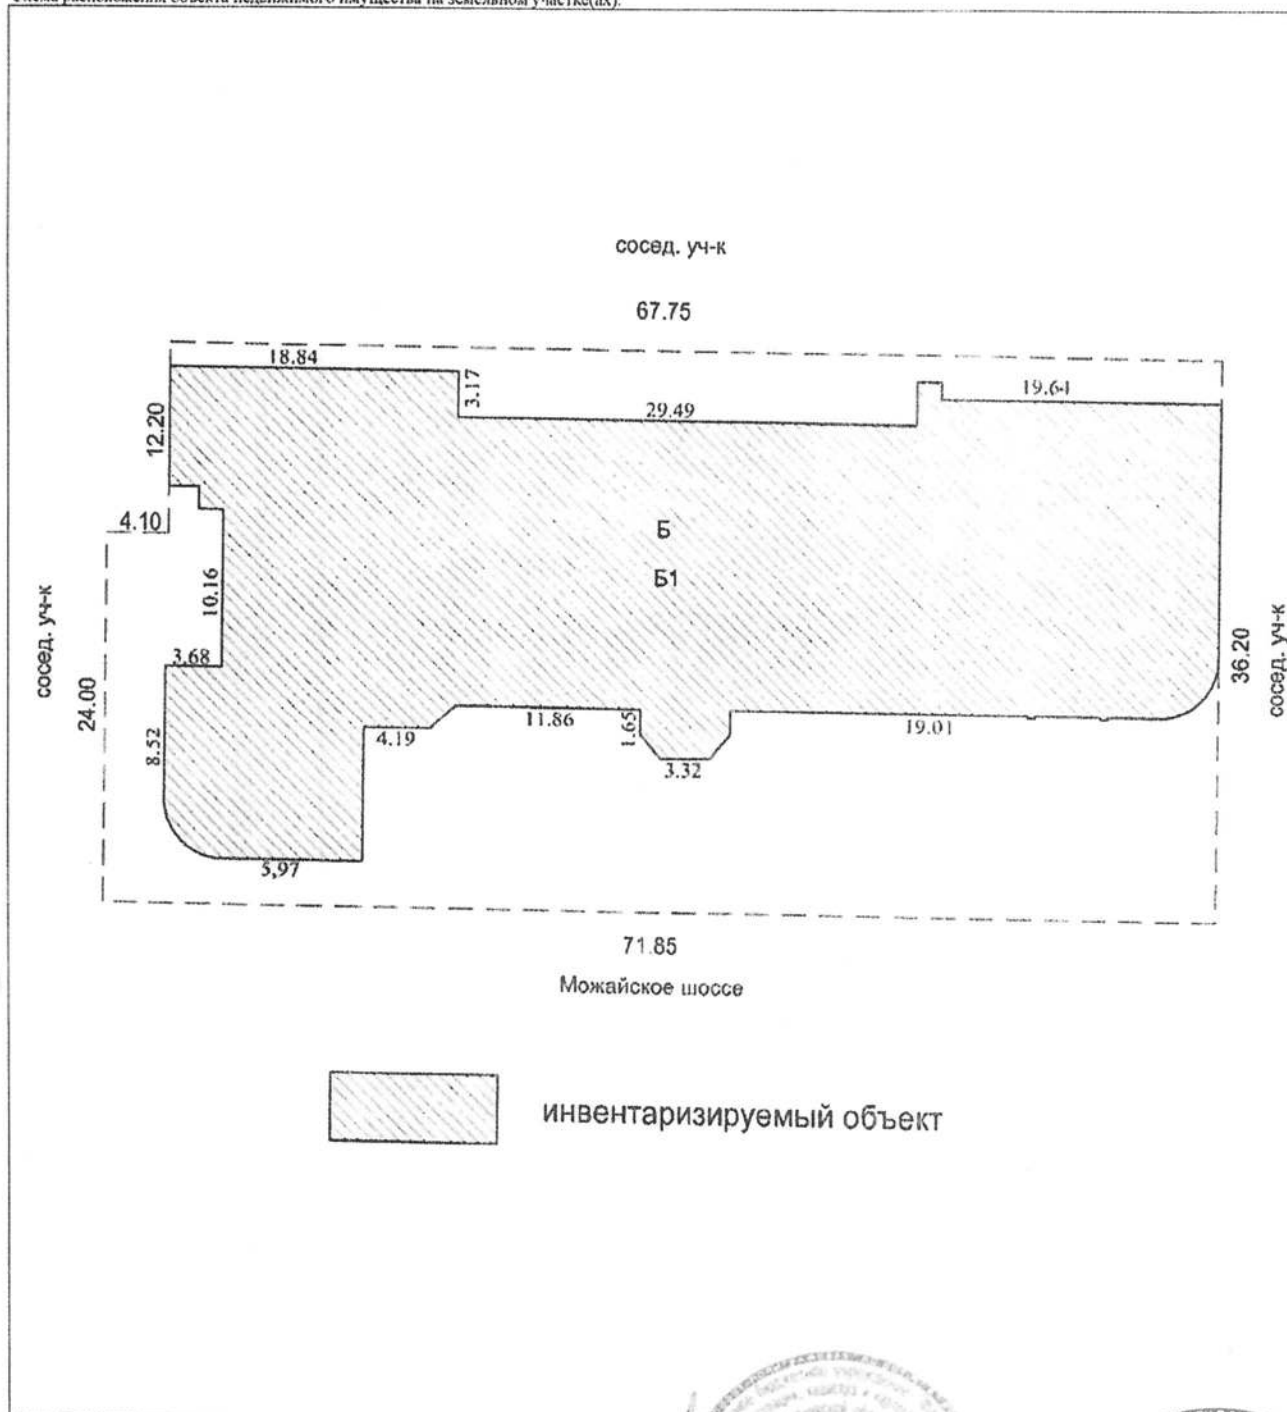

Масштаб 1:

Начальник Одищовского отдела
(полное наименование должности)

МП

Е. В. Грунов
(подпись)

