

Управление Федеральной службы государственной регистрации, кадастра и картографии по Владимирской области
полное наименование органа регистрации прав

Выписка из Единого государственного реестра недвижимости об основных характеристиках и зарегистрированных правах на объект недвижимости

Сведения об основных характеристиках объекта недвижимости


В Единый государственный реестр недвижимости внесены следующие сведения:

Раздел 1 Лист 1

Здание			
вид объекта недвижимости			
Лист № 1 раздела 1	Всего листов раздела 1: 1	Всего разделов: 3	Всего листов выписки: 4
10.03.2022г.			
Кадастровый номер:	33:13:010302:429		

Номер кадастрового квартала:	33:13:010302
Дата присвоения кадастрового номера:	12.12.2013
Ранее присвоенный государственный учетный номер:	Инвентарный номер 4960:26; Условный номер 33:13:08 00 00:0000:0157/9
Местоположение:	Владимирская область, г. Петушки, ул. Клязьменская, д.36
Площадь, м2:	2210,8
Назначение:	Нежилое
Наименование:	Здание столовой
Количество этажей, в том числе подземных этажей:	2, в том числе подземных 0
Год ввода в эксплуатацию по завершении строительства:	данные отсутствуют
Год завершения строительства:	данные отсутствуют
Кадастровая стоимость, руб:	60124265,47
Кадастровые номера иных объектов недвижимости, в пределах которых расположен объект недвижимости:	33:13:010302:87
Кадастровые номера помещений, машино-мест, расположенных в здании или сооружении:	данные отсутствуют
Виды разрешенного использования:	данные отсутствуют
Статус записи об объекте недвижимости:	Сведения об объекте недвижимости имеют статус "актуальные, ранее учтенные"
Особые отметки:	Сведения, необходимые для заполнения раздела: 5 - План расположения помещений, машино-места на этаже (плане этажа), отсутствуют.
Получатель выписки:	Копылов Олег Константинович (представитель правообладателя), Правообладатель: от имени заявителя Плющенко Александра Ивановича

полное наименование должности	подпись	Инициалы, фамилия
-------------------------------	---------	-------------------

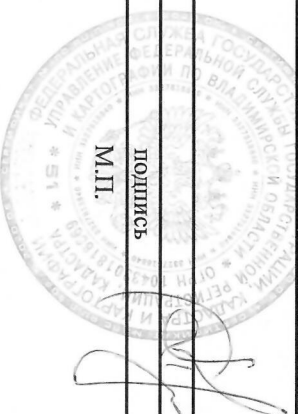

НАЧАЛЬНИК ОТДЕЛА

УСТИНОВА А.С.

М.П.


Выписка из Единого государственного реестра недвижимости об основных характеристиках и зарегистрированных правах на объект недвижимости

Сведения о зарегистрированных правах

Здание			
вид объекта недвижимости			
Лист № 1 раздела 2	Всего листов раздела 2: 2	Всего разделов: 3	Всего листов выписки: 4
10.03.2022г.			
Кадастровый номер:		33:13:010302:429	

1	Правообладатель (правообладатели):	1.1	Плющенко Александр Иванович, 11.04.1973, город Моздок, Российская Федерация Паспорт гражданина Российской Федерации серия 45 18 №529607, выдан 19.04.2018, ГУ МВД г. Москва, ул. Люблинская, д. 9, к 1, кв 33
2	Вид, номер, дата и время государственной регистрации права:	2.1	Собственность 33:13:010302:429-33/059/2022-2 10.03.2022 09:11:35
3	Документы-основания	3.1	Соглашение об отступном, № 2022-2095/121, выдан 14.02.2022
4	Сведения об осуществлении государственной регистрации сделки, права, ограничения права без необходимого в силу закона согласия третьего лица, органа:	4.1	Дополнительное соглашение к соглашению об отступном № 2022-2095/121 от 14.02.2022, № 1, выдан 24.02.2022
5	Ограничение прав и обременение объекта недвижимости:	не зарегистрировано	
6	Заявленные в судебном порядке права требования:	данные отсутствуют	
7	Сведения о возращении в отношении зарегистрированного права:	данные отсутствуют	
8	Сведения о наличии решения об изъятии объекта недвижимости для государственных и муниципальных нужд:	данные отсутствуют	
9	Сведения о невозможности государственной регистрации без личного участия правообладателя или его законного представителя:	данные отсутствуют	

полное наименование должности	подпись	инициалы, фамилия
-------------------------------	---------	-------------------

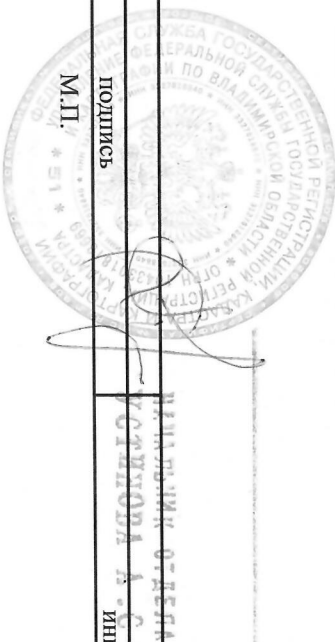

Здание

вид объекта недвижимости

Лист № 2 раздела 2

Всего листов раздела 2: 2

Всего разделов: 3

Всего листов выписки: 4


10.03.2022г.

Кадастровый номер:

33:13:010302:429

10	Правопритязания и сведения о наличии поступивших, но не рассмотренных заявлений о проведении государственной регистрации права (перехода, прекращения права), ограничения права или обременения объекта недвижимости, сделки в отношении объекта недвижимости:	отсутствуют
----	--	-------------

полное наименование должности			
подпись			
инициалы, фамилия			

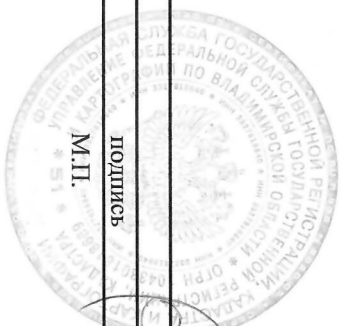
НАЧАЛЬНИК ОТДЕЛА
УСТИНОВА А.С.

М.П.

Выписка из Единого государственного реестра недвижимости об основных характеристиках и зарегистрированных правах на объект недвижимости

Описание местоположения объекта недвижимости

Здание			
вид объекта недвижимости			
Лист № 1 раздела 4	Всего листов раздела 4: 1	Всего разделов: 3	Всего листов выписки: 4
10.03.2022г.			
Кадастровый номер:	33:13:010302:429		
Схема расположения объекта недвижимости (части объекта недвижимости) на земельном участке(ах)			

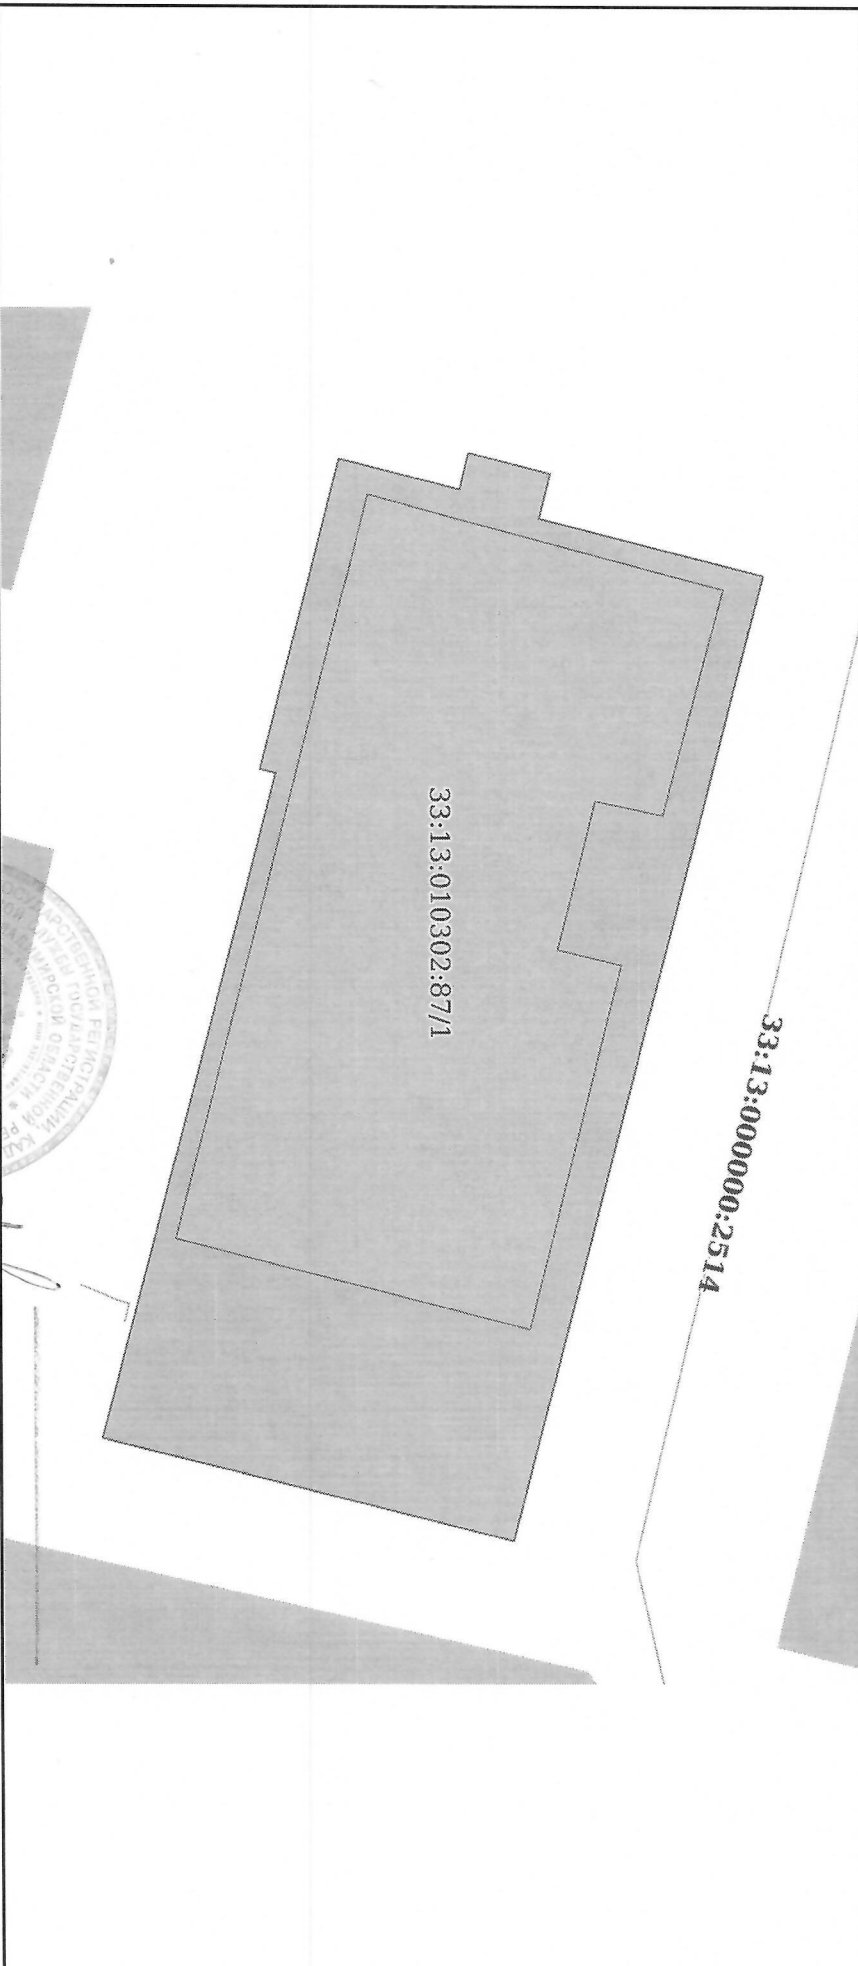

Масштаб 1:600	Условные обозначения:		
			
полное наименование должности		подпись	начальник отдела УСТИНОВА А.С.
			инициалы, фамилия

