

Выписка из Единого государственного реестра недвижимости об основных характеристиках и зарегистрированных правах на объект недвижимости

Сведения об основных характеристиках объекта недвижимости

В Единый государственный реестр недвижимости внесены следующие сведения:

Раздел 1. Ист 1

Здание			
вид объекта недвижимости			
Лист № 1 раздела 1	Всего листов раздела 1: 1	Всего разделов: 3	Всего листов выписки: 3
30.09.2022г.			
Кадастровый номер:	16:24:140401:255		

Номер кадастрового квартала:	16:24:140401
Дата присвоения кадастрового номера:	28.02.2022
Ранее присвоенный государственный учетный номер:	Данные отсутствуют
Адрес:	Российская Федерация, Республика Татарстан, Лаишевский муниципальный район, Орловское сельское поселение, поселок Соколовка, улица Соколовка, дом 3
Площадь, м2:	823.1
Назначение:	Жилое
Наименование:	Объект индивидуального жилищного строительства
Количество этажей, в том числе подземных этажей:	2, в том числе подземных 0
Год ввода в эксплуатацию по завершении строительства:	данные отсутствуют
Год завершения строительства:	2020
Кадастровая стоимость, руб:	7956216.3
Кадастровые номера иных объектов недвижимости, в пределах которых расположен объект недвижимости:	16:24:140401:15
Кадастровые номера помещений, машино-мест, расположенных в здании или сооружении:	данные отсутствуют
Виды разрешенного использования:	для ведения личного подсобного хозяйства
Статус записи об объекте недвижимости:	Сведения об объекте недвижимости имеют статус "актуальные"
Особые отметки:	Сведения, необходимые для заполнения раздела: 5 - План расположения помещения, машино-места на этаже (плане этажа), отсутствуют.
Получатель выписки:	Халитова Линия Фамиловна (представитель правообладателя), Правообладатель: от имени заявителя Общество с ограниченной ответственностью "Банк Казани", 1653018661 ДОКУМЕНТ ПОЛУЧЕН ИЛИ ОФИЦИАЛЬНО



ДОКУМЕНТ ПОДПИСАН

УЛЕТК'ПРОННОЇ ПОДПИСЬЮ

Септимуар 645751274044338331092005281308393063608

ИЗДАТЕЛЬСТВО ФИЗИКАТИЧЕСКОГО НАУЧНОГО ЦЕНТРА

РЕГИСТРАЦИЯ КАПИТАЛА И НАПРЯВЛЕНИИ

ПРИНЦИПАМИ, КОЖЕ И ПАТКАТОНИ

ВАХИТОВСКИЙ ОТДЕЛ ТБУ МФЦ В РТ

Г. КАЗАНЬ, УЛ. ДОСТОЕВСКОГО, Д. 35/10

инициалы, фамилия

Уполномоченный сотрудник

ТАХАУТДИНОВА ГҮЗЕЛЬ АНАСОВНА

ВРЕМЯ 09:00 10.10.2022г.

Выписка из Единого государственного реестра недвижимости об основных характеристиках и зарегистрированных правах на объект недвижимости

Сведения о зарегистрированных правах

Здание			
вид объекта недвижимости			
Лист № 1 раздела 2	Всего листов раздела 2: 1	Всего разделов: 3	Всего листов выписки: 3
30.09.2022г.			
Кадастровый номер: 16:24:140401:255			

1	Правообладатель (правообладатели):	1.1	Общество с ограниченной ответственностью Коммерческий банк экономического развития "Банк Казани", ИНН: 1653018661, ОГРН: 1021600000014
2	Вид, номер, дата и время государственной регистрации права:	2.1	Собственность 16:24:140401:255-16/203/2022-5 28.09.2022 15:54:15
3	Документы-основания	3.1	Соглашение о передаче недвижимого имущества в качестве отступного, выдан 22.09.2022
4	Сведения об осуществлении государственной регистрации сделки, права, ограничения права без необходимого в силу закона согласия третьего лица, органа:	4.1	данные отсутствуют
5	Ограничение прав и обременение объекта недвижимости:	не зарегистрировано	
6	Заявленные в судебном порядке права требования:	данные отсутствуют	
7	Сведения о возражении в отношении зарегистрированного права:	данные отсутствуют	
8	Сведения о наличии решения об изъятии объекта недвижимости для государственных и муниципальных нужд:	данные отсутствуют	
9	Сведения о невозможности государственной регистрации без личного участия правообладателя или его законного представителя:	данные отсутствуют	
10	Правопритязания и сведения о наличии поступивших, но не рассмотренных заявлений о проведении государственной регистрации права (перехода, прекращения права), ограничения права или обременения объекта недвижимости, сделки в отношении объекта недвижимости:	отсутствуют	

ДОКУМЕНТ ПОЛУЧЕН ИЗ ФГИС ЕГРН

ВАХИТОВСКИЙ ОТДЕЛ ГБУ МФЦ В РТ
г. КАЗАНЬ, ул. ДОСТОЕВСКОГО, д. 35/10

Уполномоченный сотрудник

Т.А. Давидова

ВРЕМЯ 09:00 10.10.2022г.




ПОЛНОЕ НАИМЕНОВАНИЕ	ДОКУМЕНТ ПОДПИСАН
	ЭЛЕКТРОННОЙ ПОДПИСЬЮ
Сертификат: 6457512740033833109200328139839306360	
Выдлен: ФЕДЕРАЛЬНАЯ СЛУЖБА ГОСУДАРСТВЕННОЙ РЕГИСТРАЦИИ КАДАСТРА И КАРТОГРАФИИ	
Действителен с 17.05.2022 по 10.08.2023	

Выписка из Единого государственного реестра недвижимости об основных характеристиках и зарегистрированных правах на объект недвижимости

Описание местоположения объекта недвижимости

Здание			
Вид объекта недвижимости			
Лист № 1 раздела 4	Всего листов раздела 4: 1	Всего разделов: 3	Всего листов выписки: 3
30.09.2022г.			
Кадастровый номер:	16:24:140401:255		

Схема расположения объекта недвижимости (части объекта недвижимости) на земельном участке(ах)

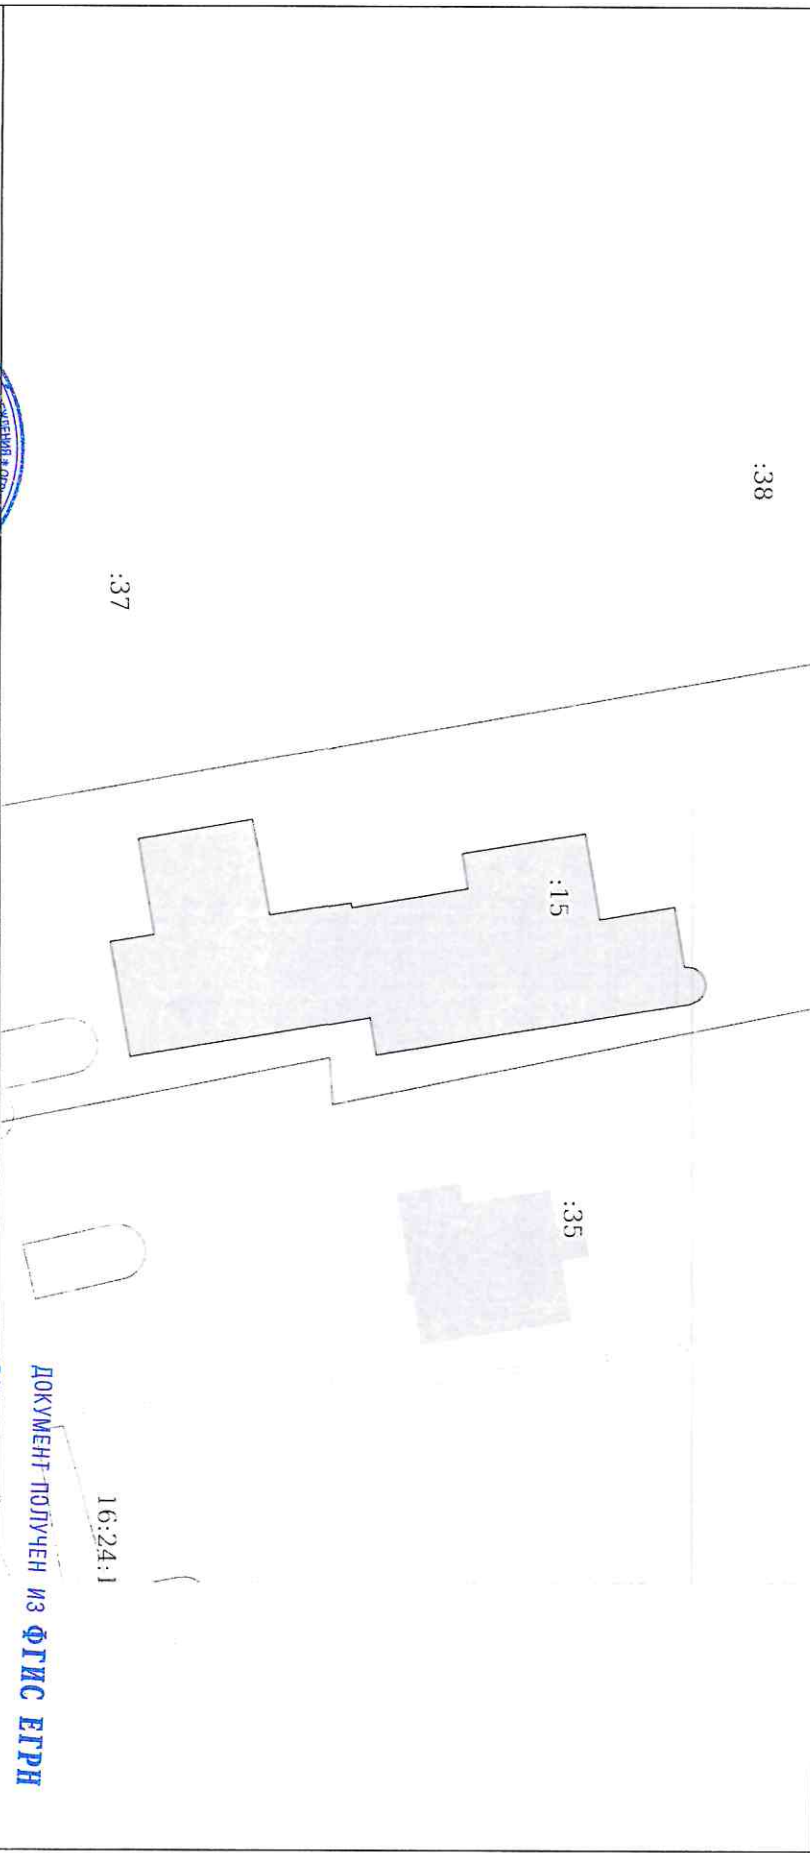

Масштаб 1:500

Полное наименование объекта недвижимости	Документ подписан
Объект недвижимости	Электронной подписью
Средний размер: 645751274003382310020032813985906360	Владельцем: ФЕДЕРАЛЬНОЕ АГЕНСТВО ПОСЛУДАСТВЕННОЙ РЕГИСТРАЦИИ, КАДАСТРА И КАРТОГРАФИИ
Действителен с 17.05.2022 по 10.08.2023	



Х

Г. КАЗАНЬ, УП ДОСТОЕВСКОГО, Д. 35/10

У ПОДПИСАНИЯ ФАКТОРНИК

ТАХАУТДИНОВА ГУЗЕЛЬ АНАСОВНА

ВРЕМЯ 09:00 10.10.2022г.

